

Приложение 3 – Копия градостроительного плана земельного участка

Инв. № подл.	Подпись и дата	Взам. инв. №							7-ВН-1217-ОВОС	Лист
										11
			Изм.	Колуч	Лист	№ док	Подп.	Дата		

УТВЕРЖДЕНА
приказом Министерства строительства
и жилищно-коммунального хозяйства
Российской Федерации
от 25 апреля 2017 г. № 741/пр
(в ред. Приказа Минстроя России
от 27.02.2020 № 94/пр)

Форма градостроительного плана земельного участка

Градостроительный план земельного участка

№

Р Ф - 2 9 - 5 - 2 3 - 0 - 0 0 - 2 0 2 1 - 0 0 3 3

Градостроительный план земельного участка подготовлен на основании

заявления от 16.04.2021 г. ПАО «Севералмаз», г. Архангельск, ул. Карла Маркса, д.15, ИНН 2901038518, КПП 424950001, ОГРН 1022901494945. Планируемый объект капитального строительства: «Горно-обогатительный комбинат на месторождении алмазов им. М.В.Ломоносова. Пусковой комплекс производительностью 4,0 млн. тонн руды в год».

(реквизиты заявления правообладателя земельного участка с указанием ф.и.о. заявителя – физического лица, либо реквизиты заявления и наименование заявителя – юридического лица о выдаче градостроительного плана земельного участка)

Местонахождение земельного участка

Архангельская область,

(субъект Российской Федерации)

Приморский район,

(муниципальный район или городской округ)

МО "Талажское"

(поселение)

Описание границ земельного участка:

Обозначение (номер) характерной точки	Перечень координат характерных точек в системе координат, используемой для ведения Единого государственного реестра недвижимости	
	X	Y
1	741758,01	2536632,84
2	741872,25	2536697,05
3	741968,39	2536750,57
4	742153,31	2536853,60
5	741853,32	2537348,87
6	740945,42	2538039,61
7	740858,38	2538124,83
8	740729,81	2538253,73
9	740012,35	2538962,94
10	740028,80	2539054,94
11	740502,71	2539029,52
12	740478,29	2539133,17
13	740124,59	2539121,91

14	739800,58	2539127,09
15	739329,21	2539042,34
16	738693,43	2538946,25
17	738697,12	2538992,36
18	739153,99	2539787,90
19	739115,12	2540464,29
20	738956,66	2540637,27
21	738887,42	2541393,74
22	739059,26	2542074,61
23	739136,27	2542280,32
24	739160,77	2542465,88
25	739840,55	2543219,17
26	740287,37	2544488,86
26.1	738843,77	2545461,00
27	739709,42	2545848,17
27.1	739534,93	2546021,12
28	739116,86	2546638,12
28.1	737849,40	2546642,27
29	737526,90	2546059,72
30	737431,21	2545890,28
31	736596,09	2544403,94
32	736643,18	2544328,53
33	736399,26	2543879,77
34	736388,67	2543885,66
35	736094,40	2543912,27
36	735609,52	2543889,73
37	735301,83	2543830,57
38	735187,32	2543748,18
39	735162,78	2543347,80
40	735173,28	2543106,87
41	735266,37	2542821,20
42	735289,46	2542763,32
43	735314,70	2542714,39
44	735346,54	2542653,94
45	735392,59	2542595,24
46	735517,05	2542456,93
47	735570,31	2542408,59
48	735583,21	2542394,78

49	735572,74	2542379,65
50	735413,42	2542111,83
51	735421,53	2542033,21
52	735422,67	2541697,20
53	735408,84	2541697,39
54	735402,58	2541667,69
55	735339,10	2541630,44
56	735314,77	2541426,27
57	735421,93	2541275,29
58	735298,70	2541032,20
59	735198,50	2540564,60
60	735199,24	2540287,84
61	735001,84	2540282,63
62	734964,92	2540355,79
63	734677,69	2540198,23
64	734587,20	2540203,55
65	734590,28	2540256,27
66	734351,95	2540271,35
67	734340,86	2540078,49
68	733004,59	2540169,49
69	732914,74	2540111,25
70	732442,00	2540140,13
71	732316,62	2540149,60
72	731559,19	2540203,23
73	731283,75	2540214,50
74	731166,93	2540230,30
75	730880,70	2540318,70
76	730424,71	2540517,98
77	730209,11	2540657,07
78	729048,49	2541672,40
79	729069,02	2541698,07
80	729020,92	2541737,99
81	729001,66	2541713,22
82	728975,35	2541736,14
83	728331,32	2542070,68
84	727071,91	2542729,38
85	727100,49	2542786,80
86	726945,36	2542872,54

87	726912,67	2542813,22
88	726097,58	2543242,30
89	725861,71	2543366,50
90	725777,85	2543414,26
91	725705,45	2543462,58
92	725646,19	2543509,45
93	725555,85	2543592,86
94	725506,49	2543646,56
95	725453,47	2543712,49
96	725418,90	2543782,74
97	725366,97	2543909,05
98	725339,93	2543991,66
99	725314,00	2544091,59
100	725290,87	2544221,41
101	725166,42	2545581,19
102	725130,07	2545583,48
103	725255,20	2544216,48
104	725278,85	2544083,79
105	725305,38	2543981,49
106	725333,05	2543896,95
107	725386,21	2543767,62
108	725424,95	2543690,50
109	725479,28	2543622,99
110	725530,10	2543567,70
111	725623,10	2543481,82
112	725683,97	2543433,68
113	725759,16	2543383,47
114	725843,88	2543335,21
115	726077,35	2543212,28
116	727623,08	2542398,42
117	728428,98	2541979,31
118	728942,32	2541713,51
119	728957,65	2541704,78
120	729154,29	2541531,21
121	729131,24	2541502,13
122	728649,97	2541095,67
123	727916,56	2540476,29
124	727812,07	2540429,63

125	727766,99	2540469,53
126	727748,76	2540481,68
127	727733,02	2540484,23
128	727715,34	2540480,00
129	727635,86	2540444,46
130	727717,63	2540287,11
131	727826,50	2540300,59
132	727867,56	2540336,32
133	729144,41	2541414,34
134	729213,04	2541421,23
135	730140,74	2540598,23
136	730323,86	2540461,35
137	730787,47	2540258,10
138	730755,94	2540180,84
139	730904,03	2540114,07
140	730989,50	2539990,72
141	730984,86	2539651,06
142	730799,96	2539562,39
143	730702,90	2539557,35
144	730627,60	2539533,43
145	730626,92	2539489,61
146	730611,48	2539489,82
147	730078,64	2539245,96
148	730087,27	2539235,10
149	730613,08	2539475,85
150	730632,98	2539475,56
151	730633,07	2539481,33
152	730708,80	2539480,18
153	730709,01	2539494,21
154	730812,70	2539497,82
155	731052,98	2539597,61
156	731142,36	2539596,23
157	731141,59	2539545,94
158	731359,41	2539543,68
159	731362,20	2539725,63
160	731403,42	2539765,61
161	731406,41	2539960,70
162	731543,67	2540111,76

163	731649,68	2540103,58
164	732755,30	2540033,24
165	734467,02	2539924,32
166	734461,20	2539818,95
167	734841,92	2539799,28
168	734984,19	2539793,48
169	735114,59	2539482,94
170	735033,90	2539091,80
171	735143,20	2538654,00
172	735558,40	2538007,50
173	735612,40	2537976,06
174	735890,54	2537926,05
175	736137,31	2537885,99
176	736125,24	2537863,58
177	736094,22	2537879,79
178	736075,69	2537844,34
179	736106,71	2537828,12
180	735911,83	2537459,42
181	735894,35	2537387,99
182	735872,34	2537328,12
183	735920,32	2537153,90
184	735963,72	2537165,86
185	736023,53	2537182,52
186	736175,09	2536819,27
187	736408,89	2536566,77
188	736425,44	2536537,51
189	736495,19	2536353,86
190	736494,69	2536340,17
191	736343,39	2536015,11
192	736331,80	2536006,40
193	736119,83	2535973,48
194	736097,73	2535965,71
195	736068,80	2535957,99
196	736042,00	2535944,13
197	735911,95	2535857,95
198	735889,87	2535839,83
199	735871,97	2535817,58
200	735847,96	2535780,58

201	735836,52	2535759,00
202	735829,03	2535735,78
203	735604,03	2534751,71
204	735597,86	2534742,15
205	735588,56	2534737,29
206	735579,32	2534737,73
207	735559,04	2534742,37
208	735546,32	2534685,34
209	735524,93	2534625,42
210	735725,60	2534571,33
211	735787,90	2534562,12
212	735891,67	2534572,24
213	736176,88	2534697,33
214	736620,67	2534838,97
215	736867,18	2535022,60
216	736825,08	2535221,07
217	736931,77	2535261,74
218	736992,41	2534992,61
219	737339,25	2534908,65
220	737827,42	2535651,03
221	737699,24	2536218,84
222	736884,05	2536457,63
223	736661,63	2535862,96
224	736367,85	2535980,03
225	736537,33	2536344,64
226	736453,25	2536572,73
227	736206,73	2536840,80
228	736057,91	2537192,10
229	736013,88	2537379,65
230	735999,46	2537444,51
231	736233,32	2537884,95
232	736700,10	2537948,63
233	737440,33	2538063,67
234	738353,41	2538427,43
235	738589,41	2538768,94
236	739430,26	2538910,72
237	739450,95	2538806,71
238	739569,94	2538822,88

239	739563,02	2538902,23
240	739822,61	2538947,42
241	739987,47	2538823,83
242	739996,09	2538872,03
243	740617,39	2538255,73
244	740876,88	2537996,38
245	741028,46	2537881,66
246	741002,46	2537843,71
247	741034,21	2537820,88
248	741061,14	2537856,83
249	741794,96	2537297,65
250	741908,70	2537109,63
251	741690,12	2536988,35
252	741592,05	2536933,94
253	741697,07	2536745,65

Кадастровый номер земельного участка (при наличии)

29:16:030101:17, 29:16:030101:19, 29:16:030101:20, 29:16:030101:21, 29:16:030101:22, 29:16:030101:24,
 29:16:030101:25, 29:16:030101:27, 29:16:030101:28, 29:16:030101:29, 29:16:030101:30, 29:16:030101:52,
 29:16:030101:53, 29:16:030101:54, 29:16:030101:55, 29:16:030101:56, 29:16:030101:57, 29:16:030101:58,
 29:16:030101:59, 29:16:030101:60, 29:16:030101:61, 29:16:030101:62, 29:16:030101:63, 29:16:030101:64,
 29:16:030101:65, 29:16:030101:66, 29:16:030101:67, 29:16:030101:68, 29:16:030101:69, 29:16:030101:77,
 29:16:030101:78, 29:16:030101:82, 29:16:030101:83, 29:16:030101:84, 29:16:030101:85, 29:16:030101:86,
 29:16:030101:87, 29:16:030101:88, 29:16:030101:89, 29:16:030101:90, 29:16:030101:91, 29:16:030101:92,
 29:16:030101:93, 29:16:030101:94, 29:16:030101:95, 29:16:030101:96, 29:16:030101:97, 29:16:030101:98,
 29:16:030101:99, 29:16:030101:100, 29:16:030101:102, 29:16:030101:103, 29:16:030101:116, 29:16:030101:119,
 29:16:030101:120, 29:16:030101:121, 29:16:030101:142, 29:16:030101:163, 29:16:030101:174, 29:16:030101:175,
 29:16:030101:176, 29:16:030101:177, 29:16:030101:178, 29:16:030101:186, 29:16:030101:191, 29:16:030101:217,
 29:16:030101:218, 29:16:030101:219, 29:16:030101:235, 29:16:030101:236, 29:16:030101:243, 29:16:030101:244,
 29:16:030101:245, 29:16:030101:246, 29:16:030101:249, 29:16:030101:250, 29:16:030101:271, 29:16:030101:272,
 29:16:030101:285, 29:16:030101:286, 29:16:030101:293, 29:16:030101:346, 29:16:030101:347, 29:16:030101:348,
 29:16:030101:349, 29:16:030101:350, 29:16:030101:353, 29:16:030101:354, 29:16:030101:355, 29:16:030101:356,
 29:16:030101:357, 29:16:030101:358, 29:16:030101:359, 29:16:030101:360, 29:16:030101:362, 29:16:030101:379,
 29:16:030101:640(5), 29:16:030101:640(11), 29:16:030101:641, 29:16:030101:644, 29:16:030101:646,
 29:16:030101:639, 29:16:030101:367, 29:16:030101:368 (часть, пл.3,60га), 29:16:030101:122, 29:16:030101:123,
 29:16:030101:364, 29:16:030101:372, 29:16:030101:375, 29:16:030101:409, 29:16:030101:410, 29:16:030101:426,
 29:16:030101:655, 29:16:030101:656, 29:16:000000:328 (части, общ. пл. 2.20 га), 29:16:030101:222 (часть, пл. 84,63
 га), 29:16:030101:650, 29:16:030101:651, 29:16:030101:36, 29:16:030101:37, 29:16:030101:38, 29:16:030101:41,
 29:16:030101:42, 29:16:030101:43, 29:16:030101:44, 29:16:030101:45, 29:16:030101:226, 29:16:030101:40,
 29:16:030101:224, 29:16:030101:223, 29:16:030101:225, 29:16:000000:7893, 29:16:030101:673, 29:16:030101:112
 (часть, пл. 1,23 га).

Площадь земельного участка

3523,59 га

Информация о расположенных в границах земельного участка объектах капитального строительства

01-01: Карьер на тр. Архангельская с карьерным водоотливом Ломоносовского ГОКа

01-02: Насосные станции карьерного водоотлива на тр. Архангельская с трубопроводами карьерных вод до п.0

01-03: Склад руды тр. Архангельская

01-04: Промежуточный отстойник карьерных вод с перекачкой насосной станцией (ПНС-0)

02-01: Карьер на тр.им. Карпинского-1 (горно-капитальные работы) с карьерным водоотливом Ломоносовского ГОКа

02-02: Насосные станции карьерного водоотлива на тр. Им. Карпинского-1 с трубопроводами карьерных вод до т.0

02-03: Склад руды тр.им. Карпинского-1

03-01: Отвал пустых пород №1

03-02: Отвал пустых пород №1

04-01: Отвал пустых пород №2

04-02: Отвал пустых пород №2

05: Отвал забалансовой руды

06: Склад забалансовой руды №2

07: Склад забалансовой руды

08: Склад торфа и растительного грунта

09: Сооружения по отводу и утилизации дренажных и карьерных вод

09-01: Напорный трубопровод от т.0 до отстойника карьерных вод ёмкостью 16 тыс.м³

09-02: Перекачная насосная станция (ПНС-1)

09-03: Отстойник карьерных вод емк. 16 тыс.м³

09-04: Водовод от ПНС-1 до ППФ с патрульной дорогой

10: Обогащительная фабрика

11: Хвостовое хозяйство

11.1: Хвостовое хозяйство с оборотным водоснабжением

12: Промышленная площадка

13: Вахтовый поселок

14: Водопроводные очистные сооружения

15: КОС вахтового поселка

16: Водозаборные сооружения

17: Автомобильные дороги

17-01: Автомобильная дорога «Карьер-отвал пустых пород №1»

17-02: Автомобильная дорога «Карьер-отвал пустых пород №2»

17-03: Автомобильная дорога «Развилка №8Б-развилка №5» участок «Развилка 12-развилка №6а»

17-04: Автомобильная дорога «развилка №8Б-существующая автодорога к пос. Поморье»

17-05: Автомобильная дорога «Развилка №2А-отстойник карьерных вод на ППФ»

17-06: Автодорога «Развилка №8Б-склад торфа и растительного грунта»

17-07: Автомобильная дорога «Граница ГОКа-развилка №8Б»

17-08: Автомобильная дорога на площадку водозабора

17-09: Автомобильная дорога «Развилка 8В-КОС промплощадки»

17-10: Автомобильная дорога «Развилка 8Г-КОС вахтового поселка»

17-11: Автомобильная дорога «Развилка 8Д-складское хозяйство»

17.12: Автомобильная дорога к полигону ТБ и ПО

17-13: Автодорога «Карьер-обогащительная фабрика» с разгруз. Площадкой

17-14: Автодорога «Карьер-отвал забалансовой руды»

17-15: Автомобильная дорога «Карьер-отвал вскрышных пород»

17-16: Мост на хозяйственной автодороге «Развилка «2А-отстойник карьерных вод»

17-17: Автодорожный мост через водоотводный канал на автодороге «Граница ГОКа-развилка №8Б»

17-18: Мост на автомобильной дороге к полигону ТБ и ПО

18: АЗС технологического транспорта

19: КОС промышленной площадки

20: Участок утилизации минеральных карьерных вод

21: Полигон ТБ и ПО

22: Сооружения по отводу и утилизации отвальных вод

23: Электроснабжение

24: Отвал вскрышных пород

25: Система осушения карьера

25-01: Водопонижающие скважины

25-01.1: Водопонижающие скважины

25-01.2: Водопонижающие скважины

25-02: Гидронаблюдательная сеть

25-02.1: Гидронаблюдательная сеть

25-02.2: Гидронаблюдательная сеть

25-03: Сооружения производственного водоснабжения ОФ

25-04: Горизонтальные скважины

26: Внеплощадочные сети ТВК

27: Системы автоматизации

28: Системы связи и передачи данных

28-03: Центральная радиорелейная линия связи «Ломоносовский ГОК - Архангельск»

29: Системы пожарной безопасности, безопасности объектов и видеонаблюдения

30: Складское хозяйство

31: Маневровая емкость

32: Сооружения по очистке карьерных и отвальных вод Ломоносовского ГОКа

Информация о границах зоны планируемого размещения объекта капитального строительства в соответствии с утвержденным проектом планировки территории (при наличии) отсутствует

Обозначение (номер) характерной точки	Перечень координат характерных точек в системе координат, используемой для ведения Единого государственного реестра недвижимости	
	X	Y


Реквизиты проекта планировки территории и (или) проекта межевания территории в случае, если земельный участок расположен в границах территории, в отношении которой утверждены проект планировки территории и (или) проект межевания территории
отсутствуют

(указывается в случае, если земельный участок расположен в границах территории, в отношении которой утверждены проект планировки территории и (или) проект межевания территории)

Градостроительный план подготовлен начальник отдела архитектуры и градостроительства
Администрации МО «Приморский муниципальный район»

(ф.и.о., должность уполномоченного лица, наименование органа)

М.П.
(при наличии)

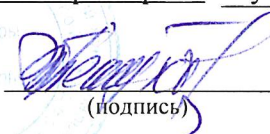
(подпись)

З.Г. Петухова /
(расшифровка подписи)

Дата выдачи 30 апреля 2021 года

(ДД.ММ.ГГГГ)

1. Чертеж(и) градостроительного плана земельного участка (прилагается)

Чертеж(и) градостроительного плана земельного участка разработан(ы) на топографической основе в масштабе
1:25000, выполненной ПАО «Севералмаз»

(дата, наименование организации, подготовившей топографическую основу)

Чертеж(и) градостроительного плана земельного участка разработан(ы)

ПАО «Севералмаз»

(дата, наименование организации)

2. Информация о градостроительном регламенте либо требованиях к назначению, параметрам и размещению объекта капитального строительства на земельном участке, на который действие градостроительного регламента не распространяется или для которого градостроительный регламент не устанавливается

2.1. Реквизиты акта органа государственной власти субъекта Российской Федерации, органа местного самоуправления, содержащего градостроительный регламент либо реквизиты акта федерального органа государственной власти, органа государственной власти субъекта Российской Федерации, органа местного самоуправления, иной организации, определяющего, в соответствии с федеральными законами, порядок использования земельного участка, на который действие градостроительного регламента не распространяется или для которого градостроительный регламент не устанавливается

Правила землепользования и застройки МО "Талажское" утверждены решением Собрания депутатов МО «Приморский муниципальный район», от 10.03.2020 года №21-п

2.2. Информация о видах разрешенного использования земельного участка
основные виды разрешенного использования земельного участка: основные
виды разрешенного использования земельного участка:

- 3.10.2 Приюты для животных
- 4.9 Служебные гаражи
- 4.9.1. Объекты придорожного сервиса
- 6.0 Производственная деятельность
- 6.1 Недропользование
- 6.4 Пищевая промышленность
- 6.6 Строительная промышленность
- 6.9 Склады
- 7.4 Воздушный транспорт

условно разрешенные виды использования
земельного участка:

- 4.1 Деловое управление
- 4.4 Магазины
- 4.6 Общественное питание

вспомогательные виды разрешенного использования
земельного участка:

- 3.1 Коммунальное обслуживание
- 12.0. Земельные участки (территории) общего пользования

2.3. Предельные (минимальные и (или) максимальные) размеры земельного участка и предельные параметры разрешенного строительства, реконструкции объекта капитального строительства, установленные градостроительным регламентом для территориальной зоны, в которой расположен земельный участок:

Предельные (минимальные и (или) максимальные) размеры земельных участков, в том числе их площадь			Минимальные отступы от границ земельного участка в целях определения мест допустимого размещения зданий, строений, сооружений, за пределами которых запрещено строительство зданий, строений, сооружений	Предельное количество этажей и (или) предельная высота зданий, строений, сооружений	Максимальный процент застройки в границах земельного участка, определяемый как отношение суммарной площади земельного участка, которая может быть застроена, ко всей площади земельного участка	Требования к архитектурным решениям объектов капитального строительства, расположенным в границах территории исторического поселения федерального или регионального значения	Иные показатели
1	2	3	4	5	6	7	8
Длина, м	Ширина, м	Площадь, м ² или га					
-	-	-	5м-от границ земельного участка; 5м-от красных линии; 10м-от зданий; пожарных депо	-	60%	-	-

2.4. Требования к назначению, параметрам и размещению объекта капитального строительства на земельном участке, на который действие градостроительного регламента не распространяется или для которого градостроительный регламент не устанавливается:

Причины отнесения земельного участка к виду земельного участка, на который действие градостроительного регламента не распространяется или для которого градостроительный регламент не устанавливается	Реквизиты акта, регулирующего использование земельного участка	Требования к использованию земельного участка	Требования к параметрам объекта капитального строительства			Требования к размещению объектов капитального строительства	
			Предельное количество этажей и (или) предельная высота зданий, строений, сооружений	Максимальный процент застройки в границах земельного участка, определяемый как отношение суммарной площади земельного участка, которая может быть застроена, ко всей площади земельного участка	Иные требования к параметрам объекта капитального строительства	Минимальные отступы от границ земельного участка в целях определения мест допустимого размещения зданий, строений, сооружений, за пределами которых запрещено строительство зданий, строений, сооружений	Иные требования к размещению объектов капитального строительства
1	2	3	4	5	6	7	8

2.5. Предельные параметры разрешенного строительства, реконструкции объекта капитального строительства, установленные положением об особо охраняемых природных территориях, в случае выдачи градостроительного плана земельного участка в отношении земельного участка, расположенного в границах особо охраняемой природной территории:

Причины отнесения земельного участка к виду земельного участка для которого градостроительный регламент не устанавливается	Реквизиты Положения об особо охраняемой природной территории	Реквизиты утвержденной документации и по планировке территории	Зонирование особо охраняемой природной территории (да/нет)							
			Функциональная зона	Виды разрешенного использования земельного участка		Требования к параметрам объекта капитального строительства			Требования к размещению объектов капитального строительства	
				Основные виды разрешенного использования	Вспомогательные виды разрешенного использования	Предельное количество этажей и (или) предельная высота зданий, строений, сооружений	Максимальный процент застройки в границах земельного участка, определяемый как отношение суммарной площади земельного участка, которая может быть застроена, ко всей площади земельного участка	Иные требования к параметрам объекта капитального строительства	Минимальные отступы от границ земельного участка в целях определения мест допустимого размещения зданий, строений, сооружений, за пределами которых запрещено строительство зданий, строений, сооружений	Иные требования к размещению объектов капитального строительства
1	2	3	4	5	6	7	8	9	10	11
			Функциональная зона	Тоже	Тоже	Тоже	Тоже	Тоже	Тоже	Тоже
1	2	3	4	5	6	7	8	9	10	11

3. Информация о расположенных в границах земельного участка объектах капитального строительства и объектах культурного наследия

3.1. Объекты капитального строительства

№	01-01 (согласно чертежу(ам) градостроительного плана)	Карьер на тр. Архангельская (горно-капитальные работы) с карьерным водоотливом Ломоносовского ГОКа (назначение объекта капитального строительства, этажность, высотность, общая площадь, площадь застройки) инвентаризационный или кадастровый номер	29:16:000000:2734
№	01-04 (согласно чертежу(ам) градостроительного плана)	Промежуточный отстойник карьерных вод с перекачной насосной станцией (ПНС-0) (назначение объекта капитального строительства, этажность, высотность, общая площадь, площадь застройки) инвентаризационный или кадастровый номер	29:16:030101:365
№	02-01 (согласно чертежу(ам) градостроительного плана)	Карьер "им.Карпинского I" (назначение объекта капитального строительства, этажность, высотность, общая площадь, площадь застройки) инвентаризационный или кадастровый номер	29:16:030101:345
№	03-01 (согласно чертежу(ам) градостроительного плана)	Отвал пустых пород №1 (назначение объекта капитального строительства, этажность, высотность, общая площадь, площадь застройки) инвентаризационный или кадастровый номер	29:16:000000:4987
№	04-01 (согласно чертежу(ам) градостроительного плана)	Отвал пустых пород №2 (назначение объекта капитального строительства, этажность, высотность, общая площадь, площадь застройки) инвентаризационный или кадастровый номер	29:16:000000:4948
№	05 (согласно чертежу(ам) градостроительного плана)	Отвал забалансовой руды (назначение объекта капитального строительства, этажность, высотность, общая площадь, площадь застройки) инвентаризационный или кадастровый номер	29:16:030101:276
№	06 (согласно чертежу(ам) градостроительного плана)	Склад забалансовой руды №2 (назначение объекта капитального строительства, этажность, высотность, общая площадь, площадь застройки) инвентаризационный или кадастровый номер	29:16:030101:340
№	07 (согласно чертежу(ам) градостроительного плана)	Склад забалансовой руды №1 (назначение объекта капитального строительства, этажность, высотность, общая площадь, площадь застройки) инвентаризационный или кадастровый номер	29:16:030101:341
№	08 (согласно чертежу(ам) градостроительного плана)	Склад торфа и растительного грунта (назначение объекта капитального строительства, этажность, высотность, общая площадь, площадь застройки) инвентаризационный или кадастровый номер	29:16:030101:338
№	09 (согласно чертежу(ам) градостроительного плана)	Сооружение по отводу и утилизации дренажных и карьерных вод (назначение объекта капитального строительства, этажность, высотность, общая площадь, площадь застройки) инвентаризационный или кадастровый номер	29:16:030101:411
№	10 (согласно чертежу(ам) градостроительного плана)	Обогатительная фабрика (назначение объекта капитального строительства, этажность, высотность, общая площадь, площадь застройки) инвентаризационный или кадастровый номер	29:16:030101:316
№	11 (согласно чертежу(ам) градостроительного плана)	Хвостовое хозяйство с оборотным водоснабжением (назначение объекта капитального строительства, этажность, высотность, общая площадь, площадь застройки) инвентаризационный или кадастровый номер	29:16:030101:331

№	11	Хвостовое хозяйство с оборотным водоснабжением
	(согласно чертежу(ам) градостроительного плана)	(назначение объекта капитального строительства, этажность, высотность, общая площадь, площадь застройки)
		инвентаризационный или кадастровый номер 29:16:030101:283
№	12	Промышленная площадка. АЗС
	(согласно чертежу(ам) градостроительного плана)	(назначение объекта капитального строительства, этажность, высотность, общая площадь, площадь застройки)
		инвентаризационный или кадастровый номер 29:16:030101:333
№	12	Промышленная площадка. Административно-бытовой корпус
	(согласно чертежу(ам) градостроительного плана)	(назначение объекта капитального строительства, этажность, высотность, общая площадь, площадь застройки)
		инвентаризационный или кадастровый номер 29:16:030101:408
№	13	Жилой блок №2 на 100 чел. для проживания рабочих
	(согласно чертежу(ам) градостроительного плана)	(назначение объекта капитального строительства, этажность, высотность, общая площадь, площадь застройки)
		инвентаризационный или кадастровый номер 29:16:030101:258
№	13	Жилой блок №4 на 100 человек для проживания рабочих
	(согласно чертежу(ам) градостроительного плана)	(назначение объекта капитального строительства, этажность, высотность, общая площадь, площадь застройки)
		инвентаризационный или кадастровый номер 29:16:030101:255
№	13	Жилой блок №6 на 100 человек для проживания рабочих
	(согласно чертежу(ам) градостроительного плана)	(назначение объекта капитального строительства, этажность, высотность, общая площадь, площадь застройки)
		инвентаризационный или кадастровый номер 29:16:030101:261
№	13	Жилой блок №1 на 100 чел. для проживания ИТР
	(согласно чертежу(ам) градостроительного плана)	(назначение объекта капитального строительства, этажность, высотность, общая площадь, площадь застройки)
		инвентаризационный или кадастровый номер 29:16:030101:259
№	13	Жилой блок №3 на 100 человек для проживания рабочих
	(согласно чертежу(ам) градостроительного плана)	(назначение объекта капитального строительства, этажность, высотность, общая площадь, площадь застройки)
		инвентаризационный или кадастровый номер 29:16:030101:257
№	13	Жилой блок №5 на 100 человек для проживания рабочих
	(согласно чертежу(ам) градостроительного плана)	(назначение объекта капитального строительства, этажность, высотность, общая площадь, площадь застройки)
		инвентаризационный или кадастровый номер 29:16:030101:264
№	13	Жилой блок №8 на 92 человека для проживания рабочих в вахтовом поселке Ломоносовского ГОКа
	(согласно чертежу(ам) градостроительного плана)	(назначение объекта капитального строительства, этажность, высотность, общая площадь, площадь застройки)
		инвентаризационный или кадастровый номер 29:16:030101:414
№	13	Пожарное депо на 2 автомобиля
	(согласно чертежу(ам) градостроительного плана)	(назначение объекта капитального строительства, этажность, высотность, общая площадь, площадь застройки)
		инвентаризационный или кадастровый номер 29:16:030101:265
№	13	Хозяйственный блок с постирочной
	(согласно чертежу(ам) градостроительного плана)	(назначение объекта капитального строительства, этажность, высотность, общая площадь, площадь застройки)
		инвентаризационный или кадастровый номер 29:16:030101:260
№	13	Столовая доготовочная на 50 посадочных мест с магазином кулинарии
	(согласно чертежу(ам) градостроительного плана)	(назначение объекта капитального строительства, этажность, высотность, общая площадь, площадь застройки)
		инвентаризационный или кадастровый номер 29:16:030101:263

№ <u>13</u> (согласно чертежу(ам) градостроительного плана)	Здравпункт со стоянкой для машины скорой помощи (назначение объекта капитального строительства, этажность, высотность, общая площадь, площадь застройки) инвентаризационный или кадастровый номер <u>29:16:030101:262</u>
№ <u>14</u> (согласно чертежу(ам) градостроительного плана)	Водопроводные очистные сооружения (назначение объекта капитального строительства, этажность, высотность, общая площадь, площадь застройки) инвентаризационный или кадастровый номер <u>29:16:030101:256</u>
№ <u>15</u> (согласно чертежу(ам) градостроительного плана)	Канализационные очистные сооружения (назначение объекта капитального строительства, этажность, высотность, общая площадь, площадь застройки) инвентаризационный или кадастровый номер <u>29:16:030101:268</u>
№ <u>16</u> (согласно чертежу(ам) градостроительного плана)	Водозаборные сооружения (назначение объекта капитального строительства, этажность, высотность, общая площадь, площадь застройки) инвентаризационный или кадастровый номер <u>29:16:030101:326</u>
№ <u>17-01</u> (согласно чертежу(ам) градостроительного плана)	Автомобильная дорога "Карьер - отвал пустых пород №1" (назначение объекта капитального строительства, этажность, высотность, общая площадь, площадь застройки) инвентаризационный или кадастровый номер <u>29:16:000000:2607</u>
№ <u>17-02</u> (согласно чертежу(ам) градостроительного плана)	Автомобильная дорога "Карьер - отвал пустых пород №2" (назначение объекта капитального строительства, этажность, высотность, общая площадь, площадь застройки) инвентаризационный или кадастровый номер <u>29:16:000000:2608</u>
№ <u>17-04</u> (согласно чертежу(ам) градостроительного плана)	Автомобильная дорога "Развилка 8Б - существующая автодорога к пос. Поморье" (назначение объекта капитального строительства, этажность, высотность, общая площадь, площадь застройки) инвентаризационный или кадастровый номер <u>29:16:000000:2791</u>
№ <u>17-05</u> (согласно чертежу(ам) градостроительного плана)	Автомобильная дорога "Развилка 2А - отстойник карьерных вод на ППФ" (назначение объекта капитального строительства, этажность, высотность, общая площадь, площадь застройки) инвентаризационный или кадастровый номер <u>29:16:064501:391</u>
№ <u>17-07</u> (согласно чертежу(ам) градостроительного плана)	Автомобильная дорога «Граница ГОКа-развилка №8Б» (назначение объекта капитального строительства, этажность, высотность, общая площадь, площадь застройки) инвентаризационный или кадастровый номер <u>29:16:030101:2611</u>
№ <u>17-08</u> (согласно чертежу(ам) градостроительного плана)	Автомобильная дорога на площадку водозабора (назначение объекта капитального строительства, этажность, высотность, общая площадь, площадь застройки) инвентаризационный или кадастровый номер <u>29:16:000000:2609</u>
№ <u>17-10</u> (согласно чертежу(ам) градостроительного плана)	Автомобильная дорога "Развилка №8Г - КОС вахтового поселка" (назначение объекта капитального строительства, этажность, высотность, общая площадь, площадь застройки) инвентаризационный или кадастровый номер <u>29:16:030101:267</u>
№ <u>17-13</u> (согласно чертежу(ам) градостроительного плана)	Автодорога "Карьер - обогатительная фабрика" с разгрузочной площадкой (назначение объекта капитального строительства, этажность, высотность, общая площадь, площадь застройки) инвентаризационный или кадастровый номер <u>29:16:064501:389</u>
№ <u>17-14</u> (согласно чертежу(ам) градостроительного плана)	Автодорога "Карьер - отвал забалансовой руды" (назначение объекта капитального строительства, этажность, высотность, общая площадь, площадь застройки) инвентаризационный или кадастровый номер <u>29:16:064501:393</u>

№ 17-15 (согласно чертежу(ам) градостроительного плана)	Автодорога "Карьер - отвал вскрышных пород", (назначение объекта капитального строительства, этажность, высотность, общая площадь, площадь застройки) инвентаризационный или кадастровый номер 29:16:064501:397
№ 17-16 (согласно чертежу(ам) градостроительного плана)	Мост на хозяйственной автодороге "Развилка 2А - отстойник карьерных вод", (назначение объекта капитального строительства, этажность, высотность, общая площадь, площадь застройки) инвентаризационный или кадастровый номер 29:16:000000:2610
№ 17-17 (согласно чертежу(ам) градостроительного плана)	Автодорожный мост через водоотводной канал на автодороге "Граница ГОКа-Развилка №8Б" (назначение объекта капитального строительства, этажность, высотность, общая площадь, площадь застройки) инвентаризационный или кадастровый номер 29:16:064501:392
№ 17-18 (согласно чертежу(ам) градостроительного плана)	Мост на автомобильной дороге к полигону для захоронения твердых бытовых и промышленных отходов Ломоносовского ГОКа, (назначение объекта капитального строительства, этажность, высотность, общая площадь, площадь застройки) инвентаризационный или кадастровый номер 29:16:030101:422
№ - (согласно чертежу(ам) градостроительного плана)	Автомобильная дорога "Развилка №8Б - Развилка №8Д", (назначение объекта капитального строительства, этажность, высотность, общая площадь, площадь застройки) инвентаризационный или кадастровый номер 29:16:030101:387
№ - (согласно чертежу(ам) градостроительного плана)	Мост через реку Пала на км 52+900 автопроезда "Архангельск-Поморье", (назначение объекта капитального строительства, этажность, высотность, общая площадь, площадь застройки) инвентаризационный или кадастровый номер 29:16:000000:386
№ 18 (согласно чертежу(ам) градостроительного плана)	АЗС технологического транспорта (назначение объекта капитального строительства, этажность, высотность, общая площадь, площадь застройки) инвентаризационный или кадастровый номер 29:16:030101:344
№ 19 (согласно чертежу(ам) градостроительного плана)	КОС промышленной площадки (назначение объекта капитального строительства, этажность, высотность, общая площадь, площадь застройки) инвентаризационный или кадастровый номер 29:16:030101:407
№ - (согласно чертежу(ам) градостроительного плана)	ВЛЗ №16-6кВ Отпайка от ВЛЗ №9-"ДНС" (назначение объекта капитального строительства, этажность, высотность, общая площадь, площадь застройки) инвентаризационный или кадастровый номер 29:16:030101:370
№ - (согласно чертежу(ам) градостроительного плана)	ВЛЗ №4-6кВ ГДЭС - "КОС" промышленной площадки (назначение объекта капитального строительства, этажность, высотность, общая площадь, площадь застройки) инвентаризационный или кадастровый номер 29:16:030101:366
№ - (согласно чертежу(ам) градостроительного плана)	ВЛЗ №5 -6кВ ГДЭС-Вахтовый поселок (назначение объекта капитального строительства, этажность, высотность, общая площадь, площадь застройки) инвентаризационный или кадастровый номер 29:16:030101:325
№ - (согласно чертежу(ам) градостроительного плана)	ВЛЗ №1-6кВ ГДЭС-ВПС (назначение объекта капитального строительства, этажность, высотность, общая площадь, площадь застройки) инвентаризационный или кадастровый номер 29:16:030101:321
№ - (согласно чертежу(ам))	ВЛЗ №2-6кВ ГДЭС-Карьер на тр. Архангельская и карьер на тр. им. Карпинского-1 (назначение объекта капитального строительства, этажность, высотность, общая

	градостроительного плана)	площадь, площадь застройки)	инвентаризационный или кадастровый номер	29:16:030101:324
№	- (согласно чертежу(ам) градостроительного плана)	ВЛЗ №7-6кВ Отпайка от ВЛЗ №5- КОС вахтового поселка) (назначение объекта капитального строительства, этажность, высотность, общая площадь, площадь застройки)	инвентаризационный или кадастровый номер	29:16:030101:319
№	- (согласно чертежу(ам) градостроительного плана)	Внутриплощадочное электроснабжение (назначение объекта капитального строительства, этажность, высотность, общая площадь, площадь застройки)	инвентаризационный или кадастровый номер	29:16:030101:287
№	- (согласно чертежу(ам) градостроительного плана)	ВЛЗ №1 6кВ ГДЭС - ВПС 1 этап (назначение объекта капитального строительства, этажность, высотность, общая площадь, площадь застройки)	инвентаризационный или кадастровый номер	29:16:064501:388
№	- (согласно чертежу(ам) градостроительного плана)	ВЛЗ №3-6кВ ГДЭС-Обогатительная фабрика (назначение объекта капитального строительства, этажность, высотность, общая площадь, площадь застройки)	инвентаризационный или кадастровый номер	29:16:030101:322
№	- (согласно чертежу(ам) градостроительного плана)	ВЛЗ №8-6 кВ Отпайка от ВЛЗ №6-ВОС (назначение объекта капитального строительства, этажность, высотность, общая площадь, площадь застройки)	инвентаризационный или кадастровый номер	29:16:030101:323
№	- (согласно чертежу(ам) градостроительного плана)	ВЛЗ №10-6кВ Отпайка от ВЛЗ №5-АБК промышленной площадки (назначение объекта капитального строительства, этажность, высотность, общая площадь, площадь застройки)	инвентаризационный или кадастровый номер	29:16:030101:320
№	- (согласно чертежу(ам) градостроительного плана)	ВЛЗ №11 6кВ отпайка от ВЛЗ №2 - ПНС-1 (назначение объекта капитального строительства, этажность, высотность, общая площадь, площадь застройки)	инвентаризационный или кадастровый номер	29:16:030101:387
№	- (согласно чертежу(ам) градостроительного плана)	ВЛЗ №14-6кВ Отпайка от ВЛЗ №3-Отвалы (назначение объекта капитального строительства, этажность, высотность, общая площадь, площадь застройки)	инвентаризационный или кадастровый номер	29:16:030101:328
№	- (согласно чертежу(ам) градостроительного плана)	ВЛЗ №15-6кВ Отпайка От ВЛЗ №1-АЗС технологического транспорта (назначение объекта капитального строительства, этажность, высотность, общая площадь, площадь застройки)	инвентаризационный или кадастровый номер	29:16:030101:329
№	- (согласно чертежу(ам) градостроительного плана)	Внутриплощадочные сети электроснабжения (назначение объекта капитального строительства, этажность, высотность, общая площадь, площадь застройки)	инвентаризационный или кадастровый номер	29:16:030101:313
№	21 (согласно чертежу(ам) градостроительного плана)	Полигон ТБ и ПО (назначение объекта капитального строительства, этажность, высотность, общая площадь, площадь застройки)	инвентаризационный или кадастровый номер	29:16:030101:416
№	22 (согласно чертежу(ам) градостроительного плана)	Сооружения по отводу и утилизации отвалных вод (назначение объекта капитального строительства, этажность, высотность, общая площадь, площадь застройки)	инвентаризационный или кадастровый номер	29:16:000000:5017
№	- (согласно чертежу(ам)	Электроснабжение хвостового хозяйства (назначение объекта капитального строительства, этажность, высотность, общая		

	градостроительного плана)	площадь, площадь застройки)	инвентаризационный или кадастровый номер	29:22:000000:7853
№	24 (согласно чертежу(ам) градостроительного плана)	Отвал вскрышных пород (назначение объекта капитального строительства, этажность, высотность, общая площадь, площадь застройки)	инвентаризационный или кадастровый номер	29:16:030101:275
№	25-01.1 (согласно чертежу(ам) градостроительного плана)	Водопонижающие скважины (1 этап) (назначение объекта капитального строительства, этажность, высотность, общая площадь, площадь застройки)	инвентаризационный или кадастровый номер	29:16:030101:339
№	25-01.2 (согласно чертежу(ам) градостроительного плана)	Водопонижающие скважины (2 этап) (назначение объекта капитального строительства, этажность, высотность, общая площадь, площадь застройки)	инвентаризационный или кадастровый номер	29:16:030101:388
№	- (согласно чертежу(ам) градостроительного плана)	Водопонижающие скважины (3 этап) (назначение объекта капитального строительства, этажность, высотность, общая площадь, площадь застройки)	инвентаризационный или кадастровый номер	29:16:030101:415
№	- (согласно чертежу(ам) градостроительного плана)	Водопонижающие скважины (4 этап) (назначение объекта капитального строительства, этажность, высотность, общая площадь, площадь застройки)	инвентаризационный или кадастровый номер	29:16:030101:636
№	- (согласно чертежу(ам) градостроительного плана)	Водопонижающие скважины (5 этап) (назначение объекта капитального строительства, этажность, высотность, общая площадь, площадь застройки)	инвентаризационный или кадастровый номер	29:16:030101:642
№	25-03 (согласно чертежу(ам) градостроительного плана)	Сооружения производственного водоснабжения ОФ (назначение объекта капитального строительства, этажность, высотность, общая площадь, площадь застройки)	инвентаризационный или кадастровый номер	29:16:030101:369
№	26 (согласно чертежу(ам) градостроительного плана)	Внеплощадочные инженерные сети (1 этап). Внеплощадочные сети ТВК - (назначение объекта капитального строительства, этажность, высотность, общая площадь, площадь застройки)	инвентаризационный или кадастровый номер	29:16:030101:327
№	28-03 (согласно чертежу(ам) градостроительного плана)	Система связи и передачи данных. ЦРРЛ "Ломоносовский ГОК- Архангельск" (назначение объекта капитального строительства, этажность, высотность, общая площадь, площадь застройки)	инвентаризационный или кадастровый номер	29:00:000000:100
№	- (согласно чертежу(ам) градостроительного плана)	Внутриплощадочные сети водоснабжения, теплоснабжения и канализации (назначение объекта капитального строительства, этажность, высотность, общая площадь, площадь застройки)	инвентаризационный или кадастровый номер	29:16:030101:330
№	- (согласно чертежу(ам) градостроительного плана)	Тепловой пункт (назначение объекта капитального строительства, этажность, высотность, общая площадь, площадь застройки)	инвентаризационный или кадастровый номер	29:16:030101:284
№	- (согласно чертежу(ам) градостроительного плана)	ВЛЗ №6-6кВ Отпайка от ВЛЗ №5-Водозаборные сооружения (назначение объекта капитального строительства, этажность, высотность, общая площадь, площадь застройки)	инвентаризационный или кадастровый номер	29:16:030101:318
№	-	Специализированный контрольно-осмотровый комплекс		

	(согласно чертежу(ам) градостроительного плана)	(назначение объекта капитального строительства, этажность, высотность, общая площадь, площадь застройки) инвентаризационный <u>или кадастровый номер</u> 29:16:000000:4986
№	-	Столовая Ломоносовского ГОКа на 80 посадочных мест
	(согласно чертежу(ам) градостроительного плана)	(назначение объекта капитального строительства, этажность, высотность, общая площадь, площадь застройки) инвентаризационный <u>или кадастровый номер</u> 29:16:030101:418
№	-	Производственный корпус
	(согласно чертежу(ам) градостроительного плана)	(назначение объекта капитального строительства, этажность, высотность, общая площадь, площадь застройки) инвентаризационный <u>или кадастровый номер</u> 29:16:030101:391
№	-	Открытые стоянки автосамосвалов
	(согласно чертежу(ам) градостроительного плана)	(назначение объекта капитального строительства, этажность, высотность, общая площадь, площадь застройки) инвентаризационный <u>или кадастровый номер</u> 29:16:030101:390
№	-	Площадки временного хранения
	(согласно чертежу(ам) градостроительного плана)	(назначение объекта капитального строительства, этажность, высотность, общая площадь, площадь застройки) инвентаризационный <u>или кадастровый номер</u> 29:16:030101:389
№	-	Насосная станция 3-го подъема с резервуарами V=2*500м3
	(согласно чертежу(ам) градостроительного плана)	(назначение объекта капитального строительства, этажность, высотность, общая площадь, площадь застройки) инвентаризационный <u>или кадастровый номер</u> 29:16:030101:310
№	-	Блочно - модульная установка очистки сточных вод
	(согласно чертежу(ам) градостроительного плана)	(назначение объекта капитального строительства, этажность, высотность, общая площадь, площадь застройки) инвентаризационный <u>или кадастровый номер</u> 29:16:030101:317
№	-	Внутриплощадочные сети водоснабжения, теплоснабжения и канализации
	(согласно чертежу(ам) градостроительного плана)	(назначение объекта капитального строительства, этажность, высотность, общая площадь, площадь застройки) инвентаризационный <u>или кадастровый номер</u> 29:16:030101:315
№	-	Внутриплощадочные сети водоснабжения, теплоснабжения и канализации
	(согласно чертежу(ам) градостроительного плана)	(назначение объекта капитального строительства, этажность, высотность, общая площадь, площадь застройки) инвентаризационный <u>или кадастровый номер</u> 29:16:030101:330
№	-	Воздухосборники
	(согласно чертежу(ам) градостроительного плана)	(назначение объекта капитального строительства, этажность, высотность, общая площадь, площадь застройки) инвентаризационный <u>или кадастровый номер</u> 29:16:030101:312
№	-	Газодизельная электростанция
	(согласно чертежу(ам) градостроительного плана)	(назначение объекта капитального строительства, этажность, высотность, общая площадь, площадь застройки) инвентаризационный <u>или кадастровый номер</u> 29:16:030101:314
№	-	ДЭС
	(согласно чертежу(ам) градостроительного плана)	(назначение объекта капитального строительства, этажность, высотность, общая площадь, площадь застройки) инвентаризационный <u>или кадастровый номер</u> 29:16:030101:413
№	-	Карьер (горнокапитальные работы) с карьерным водоотливом
	(согласно чертежу(ам) градостроительного плана)	(назначение объекта капитального строительства, этажность, высотность, общая площадь, площадь застройки) инвентаризационный <u>или кадастровый номер</u> 29:16:064501:394
№	-	Комплекс сооружений для очистки сточных вод

	(согласно чертежу(ам) градостроительного плана)	(назначение объекта капитального строительства, этажность, высотность, общая площадь, площадь застройки) инвентаризационный или кадастровый номер	29:16:000000:4906
№	-	Контрольно-пропускной пункт со шлагбаумом (назначение объекта капитального строительства, этажность, высотность, общая площадь, площадь застройки) инвентаризационный или кадастровый номер	29:16:030101:394
№	-	Магазин смешанных товаров (назначение объекта капитального строительства, этажность, высотность, общая площадь, площадь застройки) инвентаризационный или кадастровый номер	29:16:030101:266
№	-	Мойка автотранспорта (назначение объекта капитального строительства, этажность, высотность, общая площадь, площадь застройки) инвентаризационный или кадастровый номер	29:16:030101:242
№	-	Наружные сети водопровода и ливневой канализации с промплощадки с пожарными водоемами и ливневыми (назначение объекта капитального строительства, этажность, высотность, общая площадь, площадь застройки) инвентаризационный или кадастровый номер	29:22:000000:7852
№	-	Производственный корпус (фабрика) (назначение объекта капитального строительства, этажность, высотность, общая площадь, площадь застройки) инвентаризационный или кадастровый номер	29:16:030101:278
№	-	Производственный корпус (промплощадка) (назначение объекта капитального строительства, этажность, высотность, общая площадь, площадь застройки) инвентаризационный или кадастровый номер	29:16:030101:391
№	-	Промежуточный склад руды на ОФ (назначение объекта капитального строительства, этажность, высотность, общая площадь, площадь застройки) инвентаризационный или кадастровый номер	29:16:030101:342
№	-	Разгрузочная эстакада (назначение объекта капитального строительства, этажность, высотность, общая площадь, площадь застройки) инвентаризационный или кадастровый номер	29:16:030101:343
№	-	Резервуарный парк (назначение объекта капитального строительства, этажность, высотность, общая площадь, площадь застройки) инвентаризационный или кадастровый номер	29:16:030101:311
№	-	Резервуарный парк ДЭС с сетями (назначение объекта капитального строительства, этажность, высотность, общая площадь, площадь застройки) инвентаризационный или кадастровый номер	29:16:030101:254
№	-	Сооружение по отводу рек Светлая, Золотица, руч.Светлый, от территории карьера I-й очереди (назначение объекта капитального строительства, этажность, высотность, общая площадь, площадь застройки) инвентаризационный или кадастровый номер	29:16:064501:399
№	-	Сооружение по отводу рек Золотица, Светлая, ручьев Безымянный и Золотицкий с территории карьера. II очередь (назначение объекта капитального строительства, этажность, высотность, общая площадь, площадь застройки) инвентаризационный или кадастровый номер	29:16:064501:396

№ _____ Сооружения по отводу рек Золотица, Светлая, ручьев Безымянный и Золотицкий с территории карьера, III-я очередь
(согласно чертежу(ам) градостроительного плана) (назначение объекта капитального строительства, этажность, высотность, общая площадь, площадь застройки)
инвентаризационный или кадастровый номер _____ 29:16:064501:390

3.2. Объекты, включенные в единый государственный реестр объектов культурного наследия (памятников истории и культуры) народов Российской Федерации

№ _____ информация отсутствует, _____ информация отсутствует
(согласно чертежу(ам) градостроительного плана) (назначение объекта культурного наследия, общая площадь, площадь застройки)

информация отсутствует

(наименование органа государственной власти, принявшего решение о включении выявленного объекта культурного наследия в реестр, реквизиты этого решения)
регистрационный номер в реестре _____ информация отсутствует от _____ информация отсутствует
(дата)

4. Информация о расчетных показателях минимально допустимого уровня обеспеченности территории объектами коммунальной, транспортной, социальной инфраструктур и расчетных показателях максимально допустимого уровня территориальной доступности указанных объектов для населения в случае, если земельный участок расположен в границах территории, в отношении которой предусматривается осуществление деятельности по комплексному и устойчивому развитию территории:

Информация о расчетных показателях минимально допустимого уровня обеспеченности территории								
Объекты коммунальной инфраструктуры			Объекты транспортной инфраструктуры			Объекты социальной инфраструктуры		
Наименование вида объекта	Единица измерения	Расчетный показатель	Наименование вида объекта	Единица измерения	Расчетный показатель	Наименование вида объекта	Единица измерения	Расчетный показатель
1	2	3	4	5	6	7	8	9
Информация о расчетных показателях максимально допустимого уровня территориальной доступности								
Наименование вида объекта	Единица измерения	Расчетный показатель	Наименование вида объекта	Единица измерения	Расчетный показатель	Наименование вида объекта	Единица измерения	Расчетный показатель
1	2	3	4	5	6	7	8	9

5. Информация об ограничениях использования земельного участка, в том числе если земельный участок полностью или частично расположен в границах зон с особыми условиями использования территорий

6. Информация о границах зон с особыми условиями использования территорий, если земельный участок полностью или частично расположен в границах таких зон:

Наименование зоны с особыми условиями использования территории с указанием объекта, в отношении которого установлена такая зона	Перечень координат характерных точек в системе координат, используемой для ведения Единого государственного реестра недвижимости		
	Обозначение (номер) характерной точки	X	Y
	-	-	-
	-	-	-

7. Информация о границах зон действия публичных сервитутов _____ отсутствует

8. Номер и (или) наименование элемента планировочной структуры, в границах которого расположен земельный участок _____

9. Информация о технических условиях подключения (технологического присоединения) объектов

Запрос в ПАО «Севералмаз» о предоставлении перечня организаций, обслуживающих инженерно-технические сети, от 27.04.2021 года №01-17/48а.

Ответ № 50-829-21 от 29.04.2021 года на запрос №01-17/48а от 27.04.2021 года о том, что организацией владеющей и обслуживающей инженерно-технические сети является ПАО «Севералмаз». Технические условия будут разработаны и выданы после определения всех технических характеристик объекта в процессе разработки проектной документации.

10. Реквизиты нормативных правовых актов субъекта Российской Федерации, муниципальных правовых актов, устанавливающих требования к благоустройству территории

Правила благоустройства территории МО "Талажское"

11. Информация о красных линиях: отсутствует

Обозначение (номер) характерной точки	Перечень координат характерных точек в системе координат, используемой для ведения Единого государственного реестра недвижимости	
	X	Y

Каталог координат границы земельного отвода					
МСЭ.29					
№ точки	Координаты		№ точки	Координаты	
	X	Y		X	Y
1	2 536 032.84	741 758.01	126	2 540 481.68	727 748.76
2	2 536 067.05	741 672.25	127	2 540 484.23	727 733.02
3	2 536 750.57	741 968.39	128	2 540 480.00	727 715.34
4	2 536 853.00	742 153.31	129	2 540 444.46	727 635.88
5	2 537 348.87	741 883.32	130	2 540 287.11	727 717.63
6	2 536 039.61	740 945.42	131	2 540 300.59	727 826.50
7	2 536 124.83	740 858.38	132	2 540 336.32	727 867.56
8	2 536 253.73	740 790.81	133	2 541 414.34	728 144.41
9	2 536 962.94	740 072.35	134	2 541 421.23	729 213.04
10	2 536 054.94	740 028.80	135	2 540 586.23	730 140.74
11	2 536 029.52	740 027.71	136	2 540 481.35	730 323.86
12	2 536 133.17	740 476.29	137	2 540 258.10	730 787.47
13	2 536 121.91	740 124.59	138	2 540 180.84	730 755.94
14	2 536 127.09	739 980.38	139	2 540 114.07	730 904.03
15	2 536 042.34	739 529.21	140	2 539 990.72	730 969.50
16	2 536 946.25	738 893.43	141	2 539 651.06	730 984.88
17	2 536 992.36	738 897.12	142	2 539 962.39	730 739.96
18	2 536 787.90	739 153.96	143	2 539 557.35	730 702.90
19	2 546 484.29	739 115.12	144	2 539 533.43	730 627.00
20	2 546 037.27	739 959.68	145	2 539 489.61	730 526.92
21	2 541 363.74	738 887.42	146	2 539 489.82	730 611.48
22	2 542 074.61	739 059.26	147	2 539 245.96	730 076.64
23	2 542 280.32	739 126.27	148	2 539 235.10	730 087.27
24	2 542 485.88	739 160.78	149	2 539 475.85	730 413.08
25	2 542 219.17	739 846.55	150	2 539 475.56	730 632.98
26	2 544 488.06	740 287.37	151	2 539 481.33	730 633.00
27	2 545 481.00	738 843.77	152	2 539 480.19	730 708.09
28	2 545 848.17	739 709.42	153	2 539 484.21	730 700.01
29	2 546 021.12	739 534.83	154	2 539 487.62	730 612.70
30	2 546 038.12	739 116.88	155	2 539 587.61	731 052.88
31	2 546 403.94	738 586.00	156	2 539 596.23	731 142.36
32	2 544 326.53	738 643.18	157	2 539 545.94	731 141.59
33	2 545 879.77	738 386.26	158	2 539 543.06	731 359.41
34	2 545 885.06	738 388.67	159	2 539 725.03	731 362.20
35	2 545 912.27	738 084.40	160	2 539 765.61	731 403.42
36	2 545 889.73	735 603.52	161	2 539 800.70	731 408.41
37	2 545 830.57	735 301.83	162	2 540 111.76	731 543.67
38	2 545 748.18	735 187.32	163	2 540 103.58	731 640.88
39	2 545 347.80	735 062.78	164	2 540 033.24	732 755.30
40	2 545 106.87	735 173.28	165	2 539 924.32	734 467.02
41	2 542 821.20	735 286.37	166	2 539 918.95	734 461.20
42	2 542 763.32	735 286.46	167	2 539 799.28	734 841.92
43	2 542 714.39	735 314.70	168	2 539 783.48	734 864.19
44	2 542 683.94	735 346.54	169	2 539 462.84	735 114.59
45	2 542 596.24	735 362.99	170	2 539 091.80	735 033.90
46	2 542 456.93	735 517.05	171	2 538 654.00	735 143.20
47	2 542 408.59	735 570.31	172	2 537 907.50	735 538.40
48	2 542 384.78	735 653.21	173	2 537 970.06	736 012.40
49	2 542 379.65	735 522.74	174	2 537 926.05	736 890.54
50	2 542 111.83	735 413.42	175	2 537 885.99	736 137.31
51	2 542 033.21	735 451.53	176	2 537 863.98	736 125.24
52	2 541 697.20	735 422.67	177	2 537 870.79	736 064.22
53	2 541 697.39	735 408.84	178	2 537 887.99	736 084.34
54	2 541 697.09	735 402.56	179	2 537 928.12	736 106.71
55	2 541 630.44	735 539.10	180	2 537 456.42	736 911.83
56	2 541 426.27	735 514.77	181	2 537 153.90	736 920.32
57	2 541 275.29	735 451.60	182	2 537 165.86	736 963.72
58	2 541 032.20	735 268.70	183	2 536 819.27	736 175.09
59	2 546 564.00	735 198.50	184	2 536 566.77	736 408.89
60	2 546 280.84	735 196.24	185	2 536 537.61	736 425.44
61	2 546 282.63	735 061.84	186	2 536 353.96	736 456.19
62	2 546 355.79	734 964.92	187	2 536 340.17	736 494.69
63	2 546 198.23	734 877.69	188	2 536 015.11	736 343.39
64	2 546 203.55	734 587.20	189	2 536 006.40	736 331.80
65	2 546 296.27	734 590.28	190	2 535 973.48	736 119.83
66	2 546 271.35	734 351.16	191	2 535 965.11	736 090.73
67	2 546 078.49	734 340.80	192	2 535 867.99	736 068.80
68	2 546 169.49	733 004.59	193	2 535 944.13	736 042.00
69	2 546 111.25	732 914.74	194	2 535 867.86	736 011.06
70	2 546 140.13	732 442.00	195	2 535 839.83	736 880.87
71	2 546 149.60	732 216.62	196	2 535 817.56	736 871.97
72	2 546 203.23	731 556.19	197	2 535 780.68	736 847.48
73	2 546 214.50	731 283.75	198	2 535 759.00	736 836.52
74	2 546 230.30	731 166.93	199	2 535 735.76	736 829.03
75	2 546 318.70	730 860.70	200	2 534 915.11	736 034.03
76	2 546 517.98	730 424.71	201	2 534 742.15	735 597.89
77	2 546 687.07	730 209.11	202	2 534 737.29	735 588.56
78	2 541 672.40	729 968.40	203	2 534 737.73	735 579.32
79	2 541 688.07	729 069.02	204	2 534 742.37	735 550.04
80	2 541 737.99	729 020.02	205	2 534 885.34	735 546.32
81	2 541 713.22	729 001.69	206	2 534 825.62	735 534.93
82	2 541 736.14	728 975.35	207	2 534 571.33	735 725.60
83	2 542 070.08	728 331.32	208	2 534 562.12	735 787.90
84	2 542 729.38	727 071.91	209	2 534 572.24	736 891.67
85	2 542 786.80	727 100.40	210	2 534 897.33	736 176.88
86	2 542 872.54	726 945.36	211	2 534 838.97	736 620.67
87	2 542 813.22	726 917.67	212	2 535 022.00	736 867.18
88	2 542 242.30	726 091.58	213	2 535 221.07	736 825.08
89	2 542 366.50	725 861.71	214	2 535 261.74	736 831.77
90	2 542 414.28	725 777.65	215	2 534 962.01	736 960.41
91	2 542 482.58	725 705.45	216	2 534 908.65	737 330.25
92	2 542 509.45	725 646.19	217	2 535 861.03	737 827.42
93	2 542 592.86	725 555.85	218	2 536 210.84	737 696.24
94	2 542 646.56	725 506.49	219	2 536 407.63	736 884.05
95	2 542 712.49	725 453.47	220	2 535 862.96	736 661.63
96	2 542 762.14	725 418.90	221	2 535 980.03	736 267.85
97	2 542 909.05	725 366.97	222	2 536 344.64	736 537.33
98	2 542 961.06	725 339.93	223	2 536 572.73	736 453.25
99	2 544 091.59	725 314.00	224	2 536 940.80	736 206.73
100	2 544 221.41	725 260.67	225	2 537 192.10	736 057.91
101	2 545 581.19	725 166.42	226	2 537 379.65	736 013.88
102	2 545 983.48	725 100.07	227	2 537 444.51	736 999.46
103	2 544 216.48	725 255.20	228	2 537 384.95	736 233.32
104	2 544 083.79	725 278.65	229	2 537 048.63	736 700.10
105	2 545 981.48	725 385.38	230	2 538 993.67	737 440.35
106	2 542 502.13	729 131.24	231	2 537 297.65	741 794.96
107	2 542 767.62	725 386.21	232	2 537 159.63	741 908.70
108	2 542 680.59	727 916.56	233	2 536 988.35	741 690.12
109	2 542 622.99	725 479.28	234	2 536 833.34	741 560.05
110	2 542 567.70	725 530.10	235	2 538 822.88	736 569.94
111	2 542 481.62	725 623.10	236	2 538 802.23	736 563.02
112	2 542 433.08	725 683.97	237	2 538 947.42	736 822.01
113	2 542 383.47	725 739.10	238	2 538 823.83	736 867.47
114	2 542 335.21	725 840.98	239	2 538 872.83	736 990.99
115	2 542 212.28	726 077.35	240	2 538 355.73	740 617.39
116	2 542 368.42	727 623.08	241	2 537 996.38	740 876.88
117	2 541 979.51	728 426.98	242	2 537 881.66	741 028.46
118	2 541 713.51	728 942.36	243	2 537 943.11	741 002.46
119	2 541 704.78	728 957.65	244	2 537 820.88	741 034.21
120	2 541 531.21	729 142.49	245	2 537 660.63	741 061.14
121	2 541 502.13	729 131.24	246	2 537 297.65	741 794.96
122	2 541 055.67	728 649.97	247	2 537 159.63	741 908.70
123	2 542 476.29	727 916.56	248	2 536 988.35	741 690.12
124	2 542 420.63	727 872.07	249	2 536 833.34	741 560.05
125	2 542 469.53	727 766.99	250	2 536 745.65	741 697.07

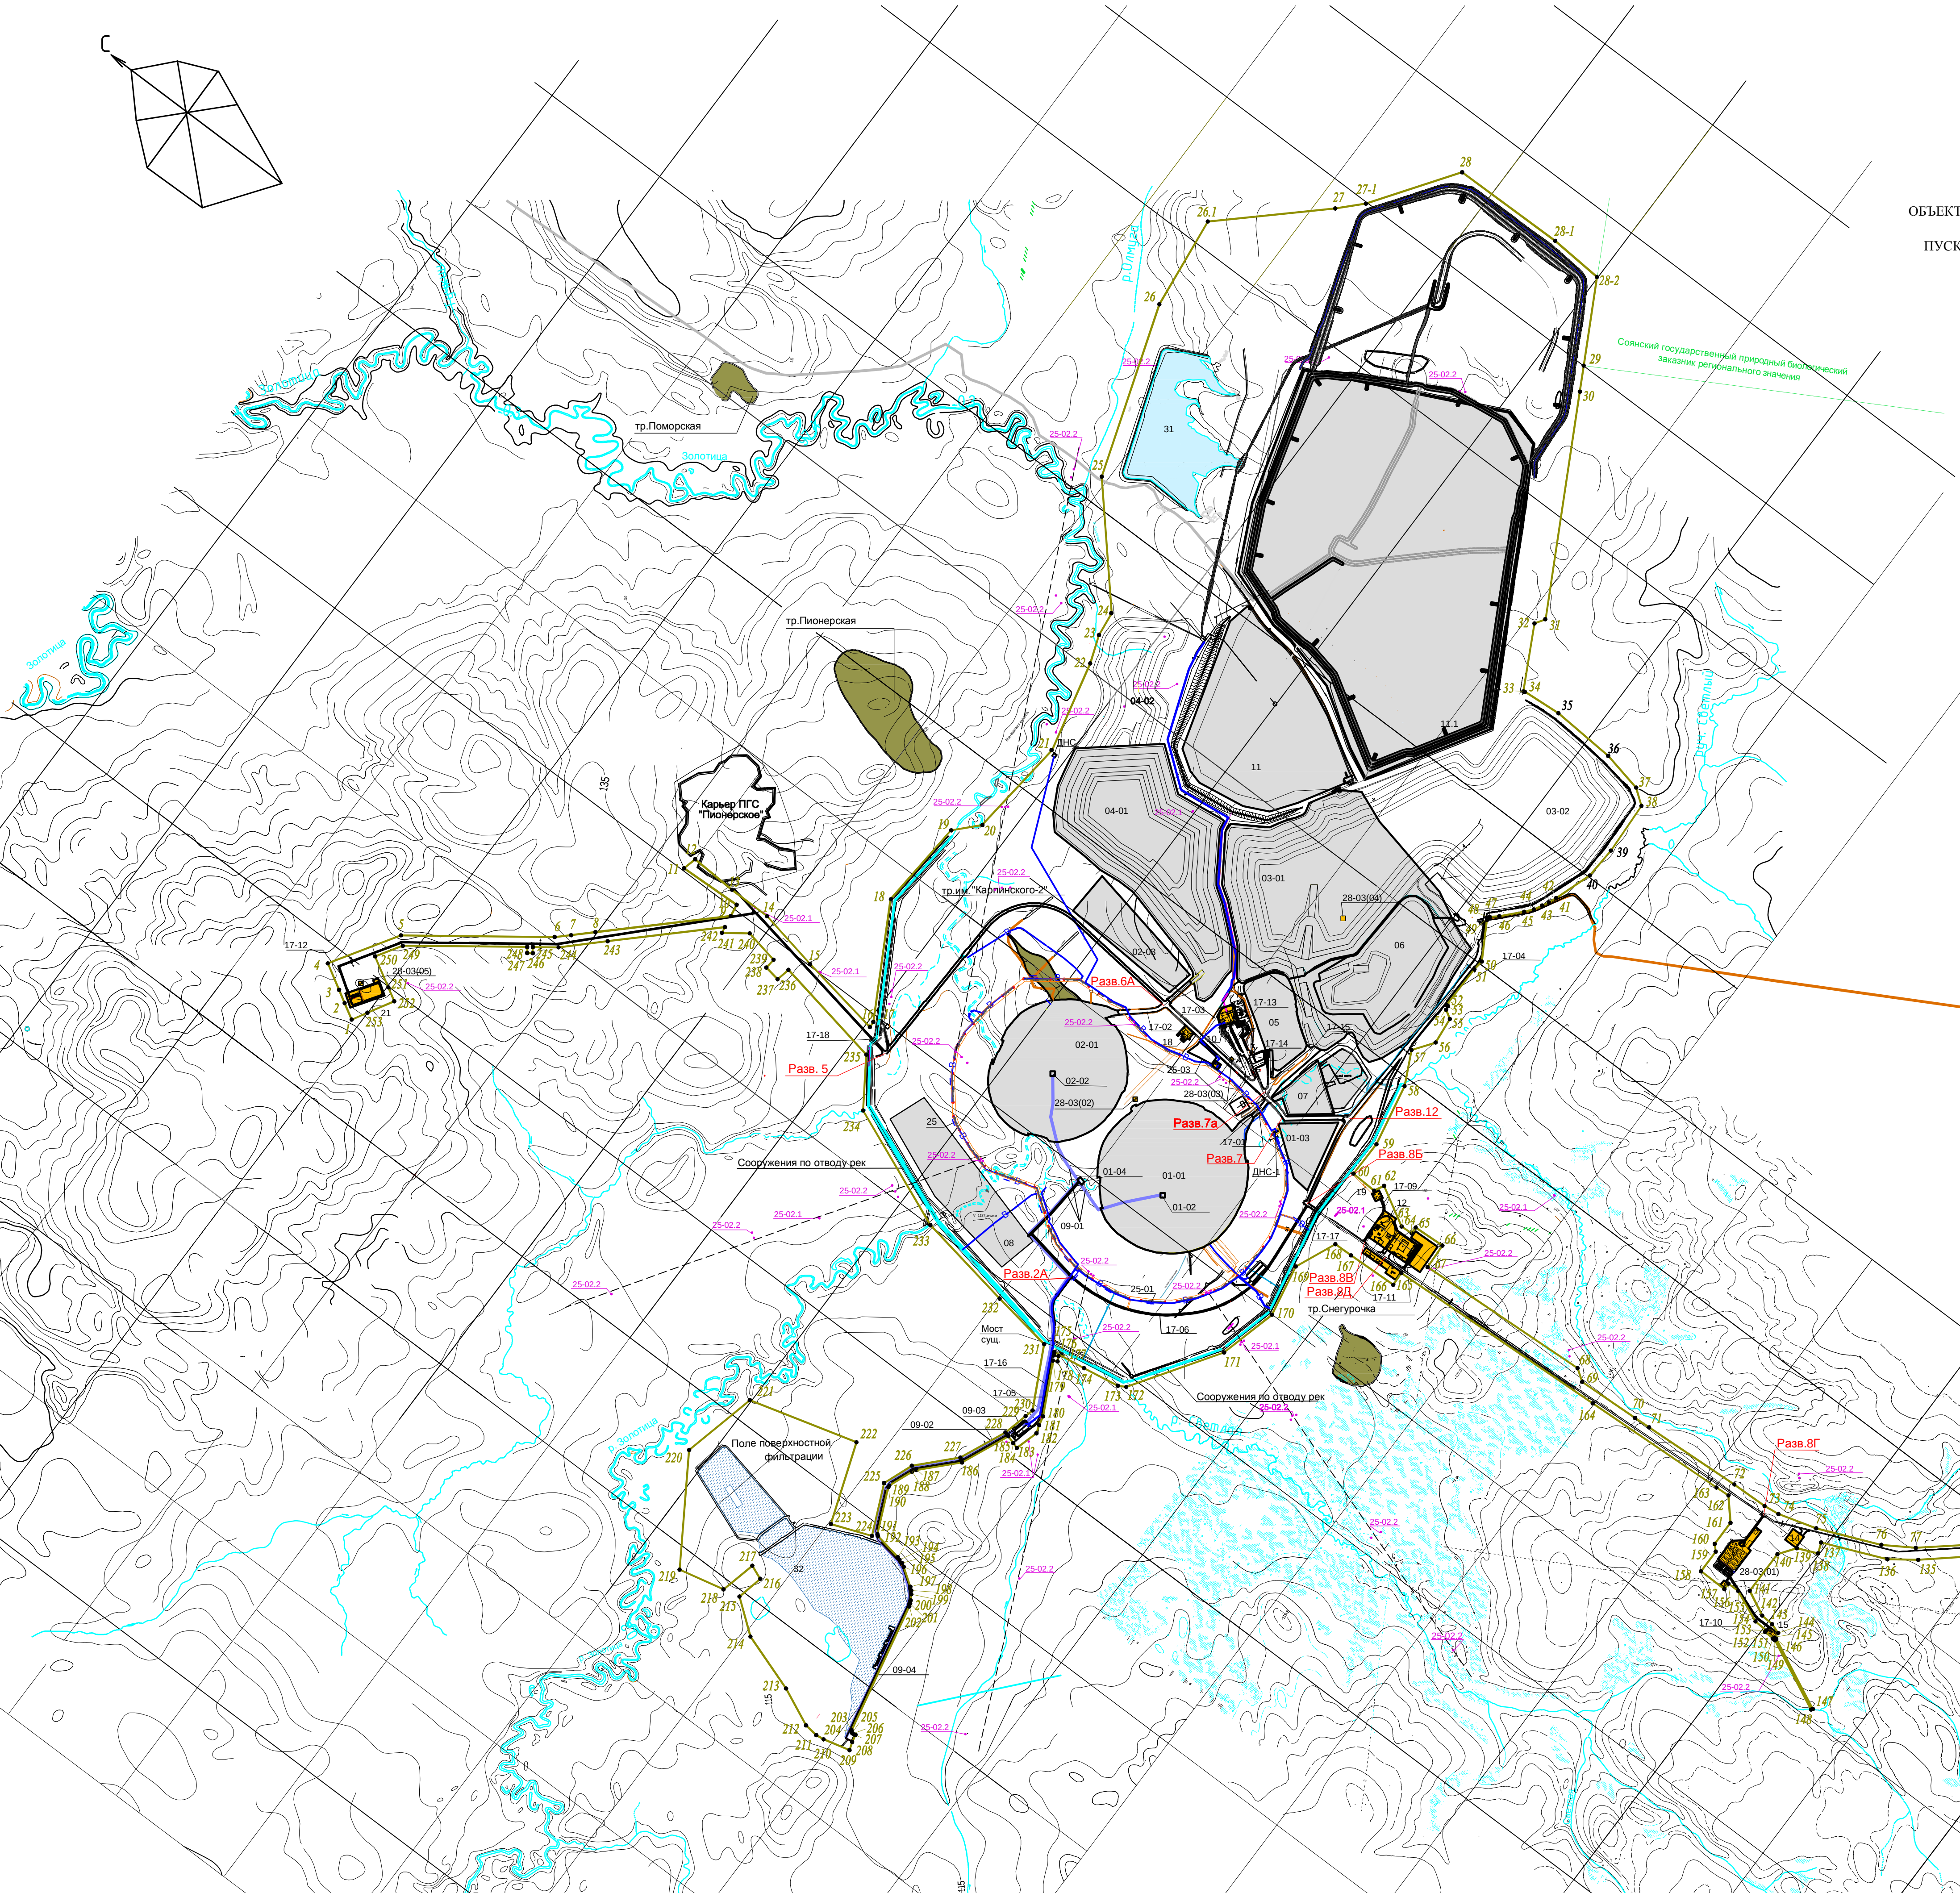


ЧЕРТЁЖ ГРАДОСТРОИТЕЛЬНОГО ПЛАНА ЗЕМЕЛЬНОГО УЧАСТКА

Лицензия на пользование недрами АРХ 01569 КЭ, срок действия - 20.12.2026 года.

ОБЪЕКТ КАПИТАЛЬНОГО СТРОИТЕЛЬСТВА: ГОРНО-ОБОГАТИТЕЛЬНЫЙ КОМБИНАТ НА МЕСТОРОЖДЕНИИ АЛМАЗОВ ИМ. М.В. ЛОМОНОСОВА. ПУСКОВОЙ КОМПЛЕКС ПРОИЗВОДИТЕЛЬНОСТЬЮ 4,0 МЛН. ТОНН РУДЫ В ГОД.

Границы зон действия публичных сервитутов отсутствуют.

Отступы от границы земельного участка в целях определения мест допустимого размещения зданий, строений, сооружений на данном участке не требуются.

Земельный участок находится за пределами Совинского государственного природного биологического заказника регионального значения.

Объект капитального строительства: ТОК на месторождении алмазов им.М.В. Ломоносова. Пусковой комплекс производительностью 4,0 млн. тонн руды в год".

Объекты капитального строительства для государственных и муниципальных нужд отсутствуют.

Места допустимого размещения построенных зданий, строений и сооружений не входящих в объект капитального строительства отсутствуют.

Данный чертеж выполнен на основании материалов к Акту выбора земельного участка выполненного Якутинпролмас в 2011 г. по материалам съемки М1:1000, выполненной Северо-западным аэрогеодезическим производственным объединением в 1985 году.

Площадь земельного участка 3523,59 га.

Номер на плане	Наименование	Примечание
01-01	Карьер на тр.Архангельская	с карьерным водопитием Ломоносовского ГОКа
01-02	Насосные станции карьерного водопития на тр. Архангельская с трубопроводами карьерных вод до т.0	То же
01-03	Склад руды тр. Архангельская	Новый
01-04	Промежуточный отстойник карьерных вод с перекачкой насосной станции (ПНС-0)	Существующий
02-01	Карьер на тр.им. Карпинского-1 (горно-капитальные работы)	с карьерным водопитием Ломоносовского ГОКа
02-02	Насосные станции карьерного водопития на тр.им. Карпинского-1 с трубопроводами карьерных вод до т.0	То же
02-03	Отвал руды тр. им. Карпинского-1	Новый
03-01	Отвал пустых пород №1	Существующий
03-02	Отвал пустых пород №1	Проектируемый
04-01	Отвал пустых пород №2	Существующий
04-02	Отвал пустых пород №2	Проектируемый
05	Отвал забалансовой руды	Существующий
06	Склад забалансовой руды №2	Новый
07	Склад забалансовой руды	Новый
08	Склад торфа и растительного грунта	Новый
09	Сооружения по отводу и утилизации дренажных и карьерных вод	Существующий ВЮГЕМ
09-01	Напорный трубопровод от т.0 до отстойника карьерных вод емкостью 16 тыс.м ³	То же