
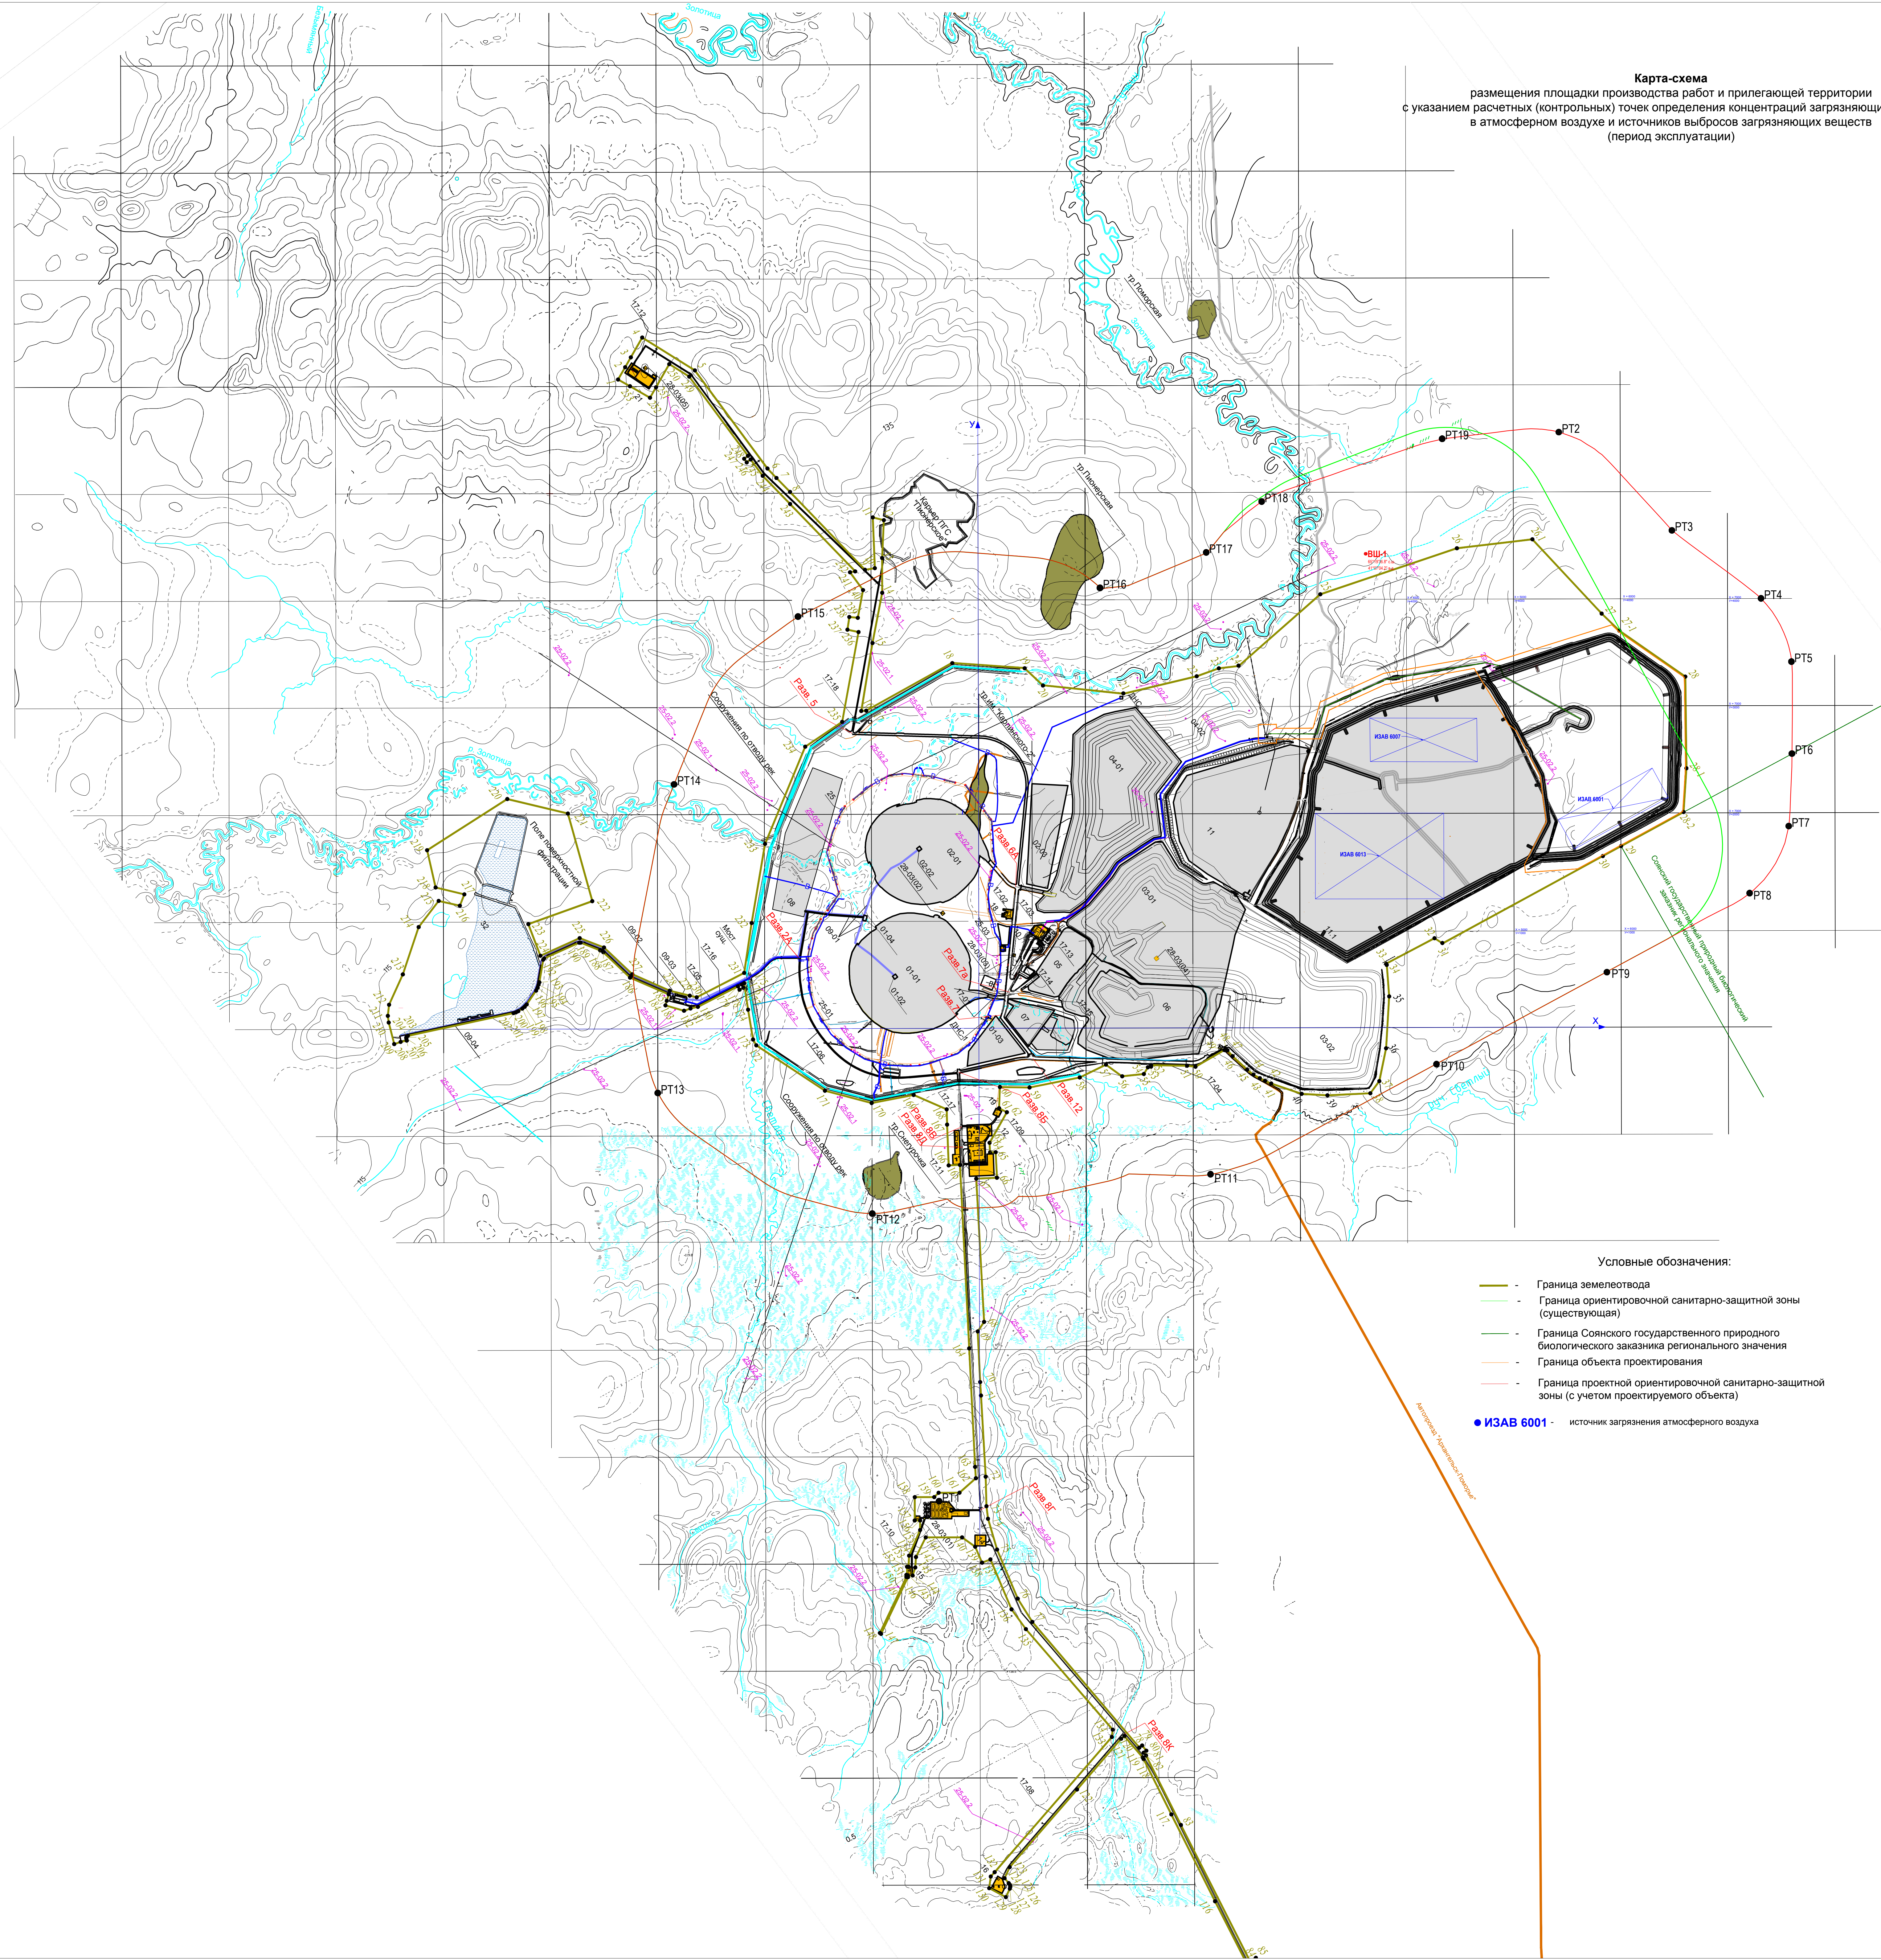


Приложение 12 – Карта-схема размещения площадки предприятия с нанесенными на нее источниками выброса загрязняющих веществ, функционирующими в период эксплуатации объекта проектирования, санитарно-защитной зоны и ближайшей жилой застройки (период эксплуатации)

Инв. № подл.	Подпись и дата					Взам. инв. №					
Изм.	Колуч	Лист	№ док	Подп.	Дата	7-ВН-1217-ОВОС					Лист
											405

Карта-схема
размещения площадки производства работ и прилегающей территории
с указанием расчетных (контрольных) точек определения концентраций загрязняющих веществ
в атмосферном воздухе и источников выбросов загрязняющих веществ
(период эксплуатации)

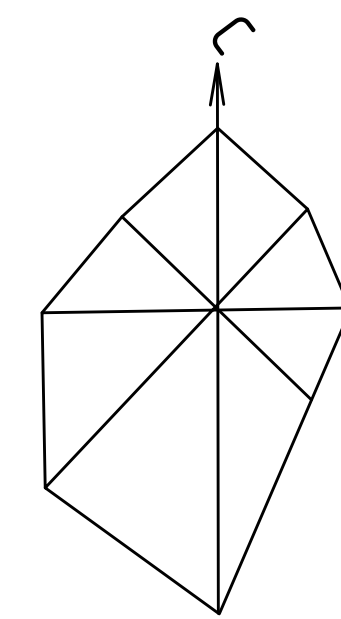

- Условные обозначения:
- Граница землеустройства
 - Граница ориентировочной санитарно-защитной зоны (существующая)
 - Граница Соянского государственного природного биологического заказника регионального значения
 - Граница объекта проектирования
 - Граница проектной ориентировочной санитарно-защитной зоны (с учетом проектируемого объекта)
 - ИЗАВ 6001 - источник загрязнения атмосферного воздуха